


守山アーバンライフ様正面入口改修イメージ (全体)

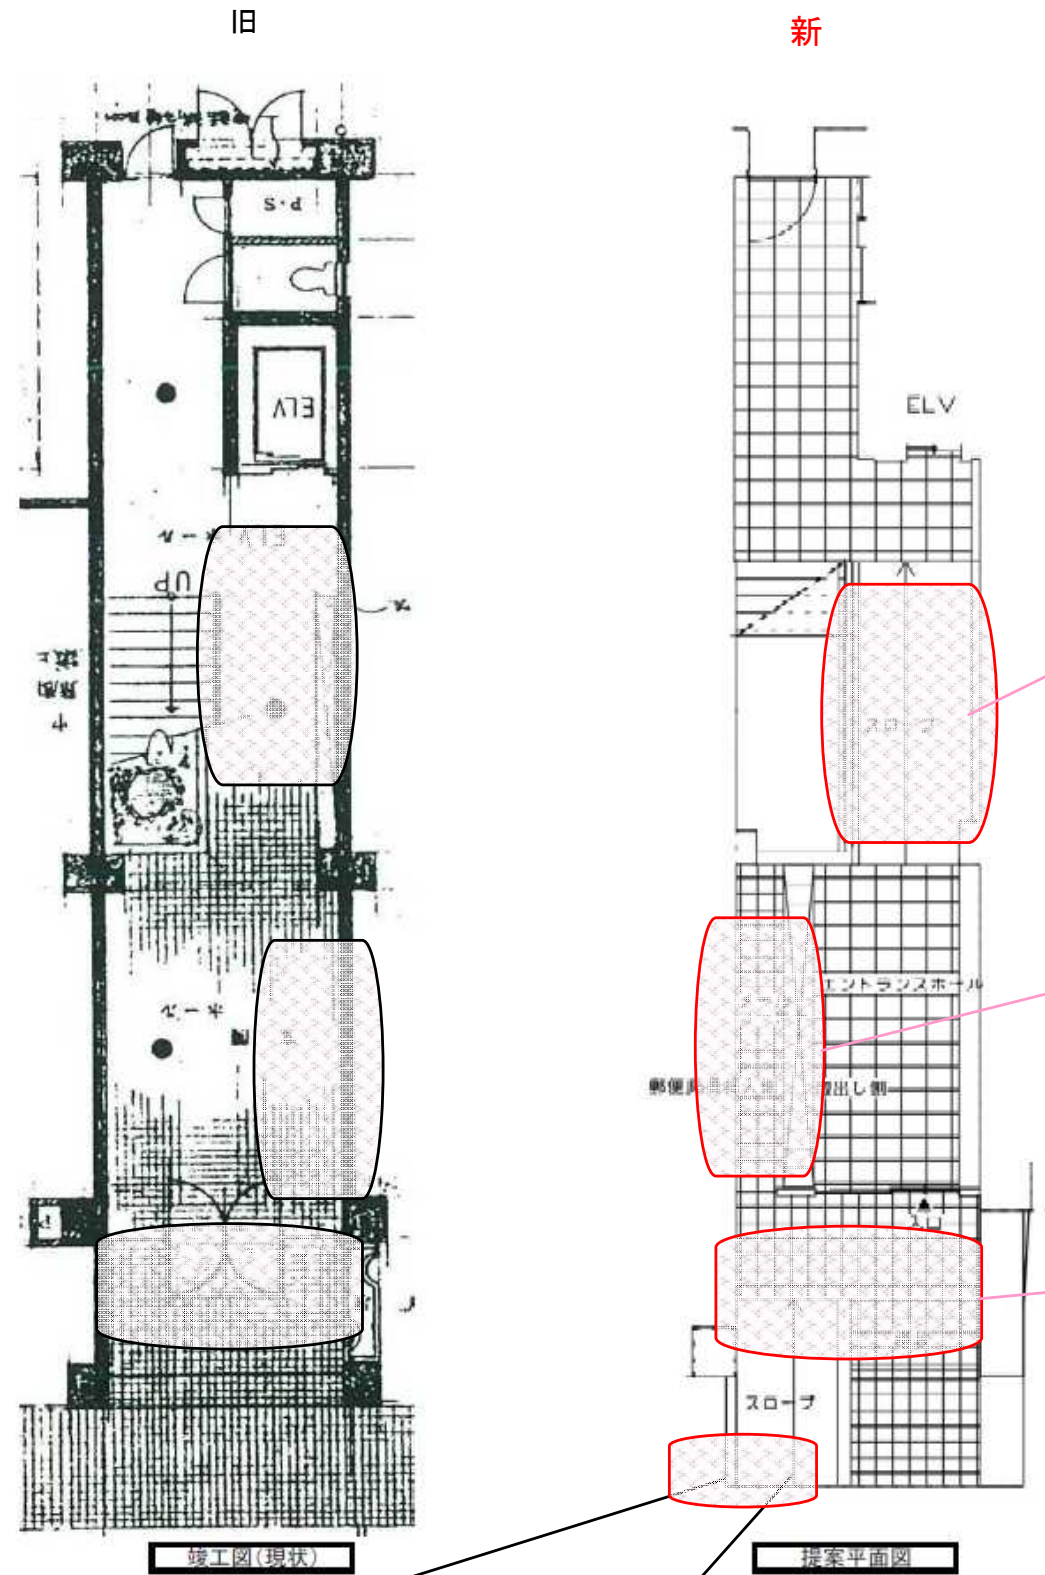



スロープ部分のイメージ写真




メールコーナーイメージ写真



エントランスホール入り口イメージ写真

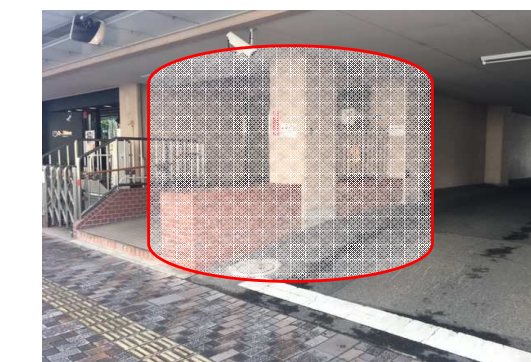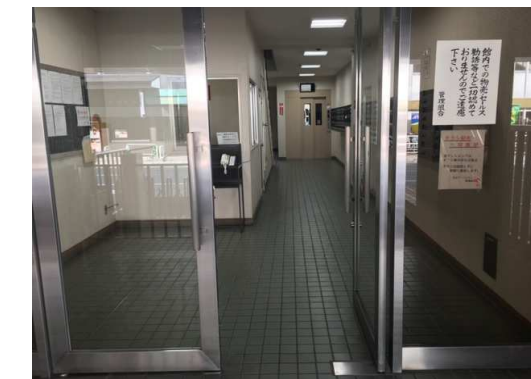

撤去

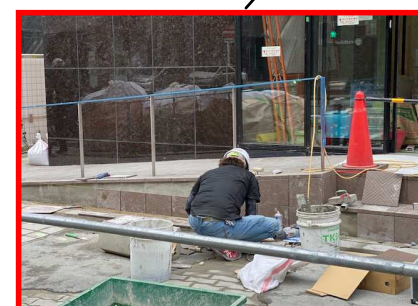

※1/15傾斜施工イメージ

●梁の部分は残し  
全面改修  
※デザイン性要する為後日